


LEYENDA

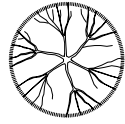

OLIVO



SEÑAL DE TRAFICO




POSTE ALUMBRADO PUBLICO

A-8062

C/ CONFECCIÓN

AVDA. DEL TRABAJO

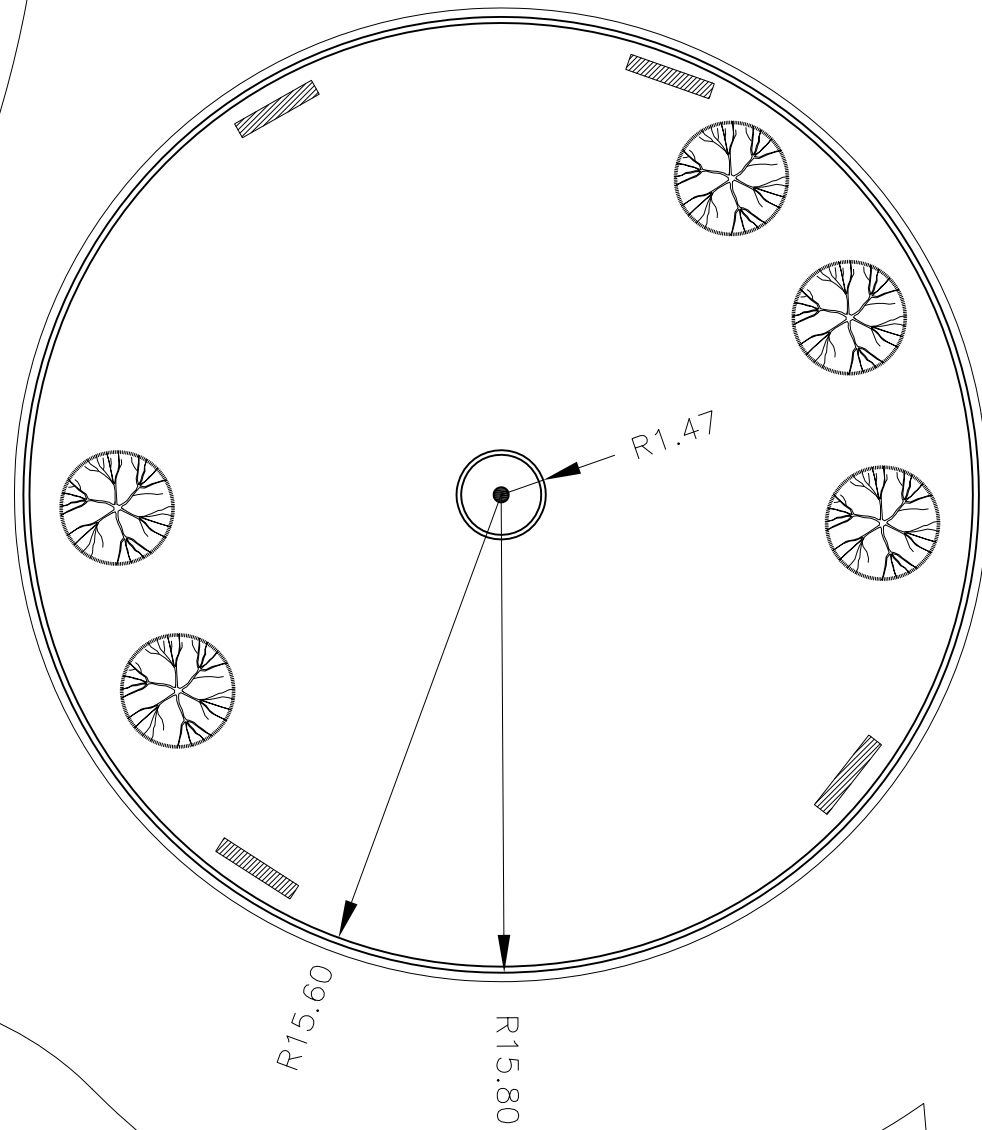

PROYECTO :  
ROTONDA DE LA CARRETERA A-8062 DE BORMUJOS A VALENCINA DE  
LA CONCEPCIÓN, INTERSECCIÓN CON CALLE COMERCIO.

PLANO:

PLANTA GENERAL

ESCALA :

1/250

NUMERO :

01


EXCMO. AYUNTAMIENTO DE GINES

SERVICIOS TÉCNICOS MUNICIPALES:

FECHA :

MARZO 2017

gines

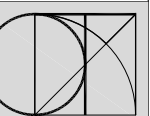

oficina técnica  
municipal

